



“De Paarse Poort”

De poort naar Nationaal Park De Sallandse Heuvelrug

Legenda

1. Buitencentrum
2. Hotel / Restaurant Dalzicht incl. terras
3. Entree buitencentrum
4. Terras buitencentrum
5. Natuurlijke speelplek (kleine kinderen, 0-5 jr.)
6. Natuurlijke speelplek (groteren kinderen, 5-12 jr.)
7. Laad- en losplaats
8. Parkeerplaats

-  Toeristisch Overstap Punt (TOP)
-  Boomstammenbank (50 cm hoog)
-  Boomstammen (80 cm hoog)
-  Fietsenstalling
-  Halte heideslak
-  Halte touringcar
-  Nijverdalsebergweg (klinkerverharding, 30 km zone)
-  Drempel
-  Fietspad (asfalt)
-  Wandelpad (beton)
-  Wandelpad (Stabilizer)
-  Struinpaden
-  Parkeerplaats minder validen
-  Parkeerplaats elektrische auto's, incl. oplaadpunt
-  Oplaadpunt elektrische fietsen
-  Glooiingen met heidevegetatie (20 cm. per hoogtelijn)
-  Boomstammen
-  Struiken
-  Bestaande bomen
-  Nieuwe bomen
-  Te verplaatsen Linde boom
-  Entreematten

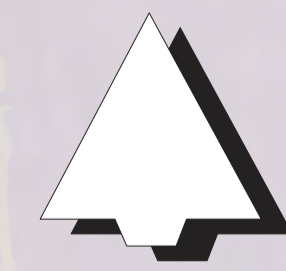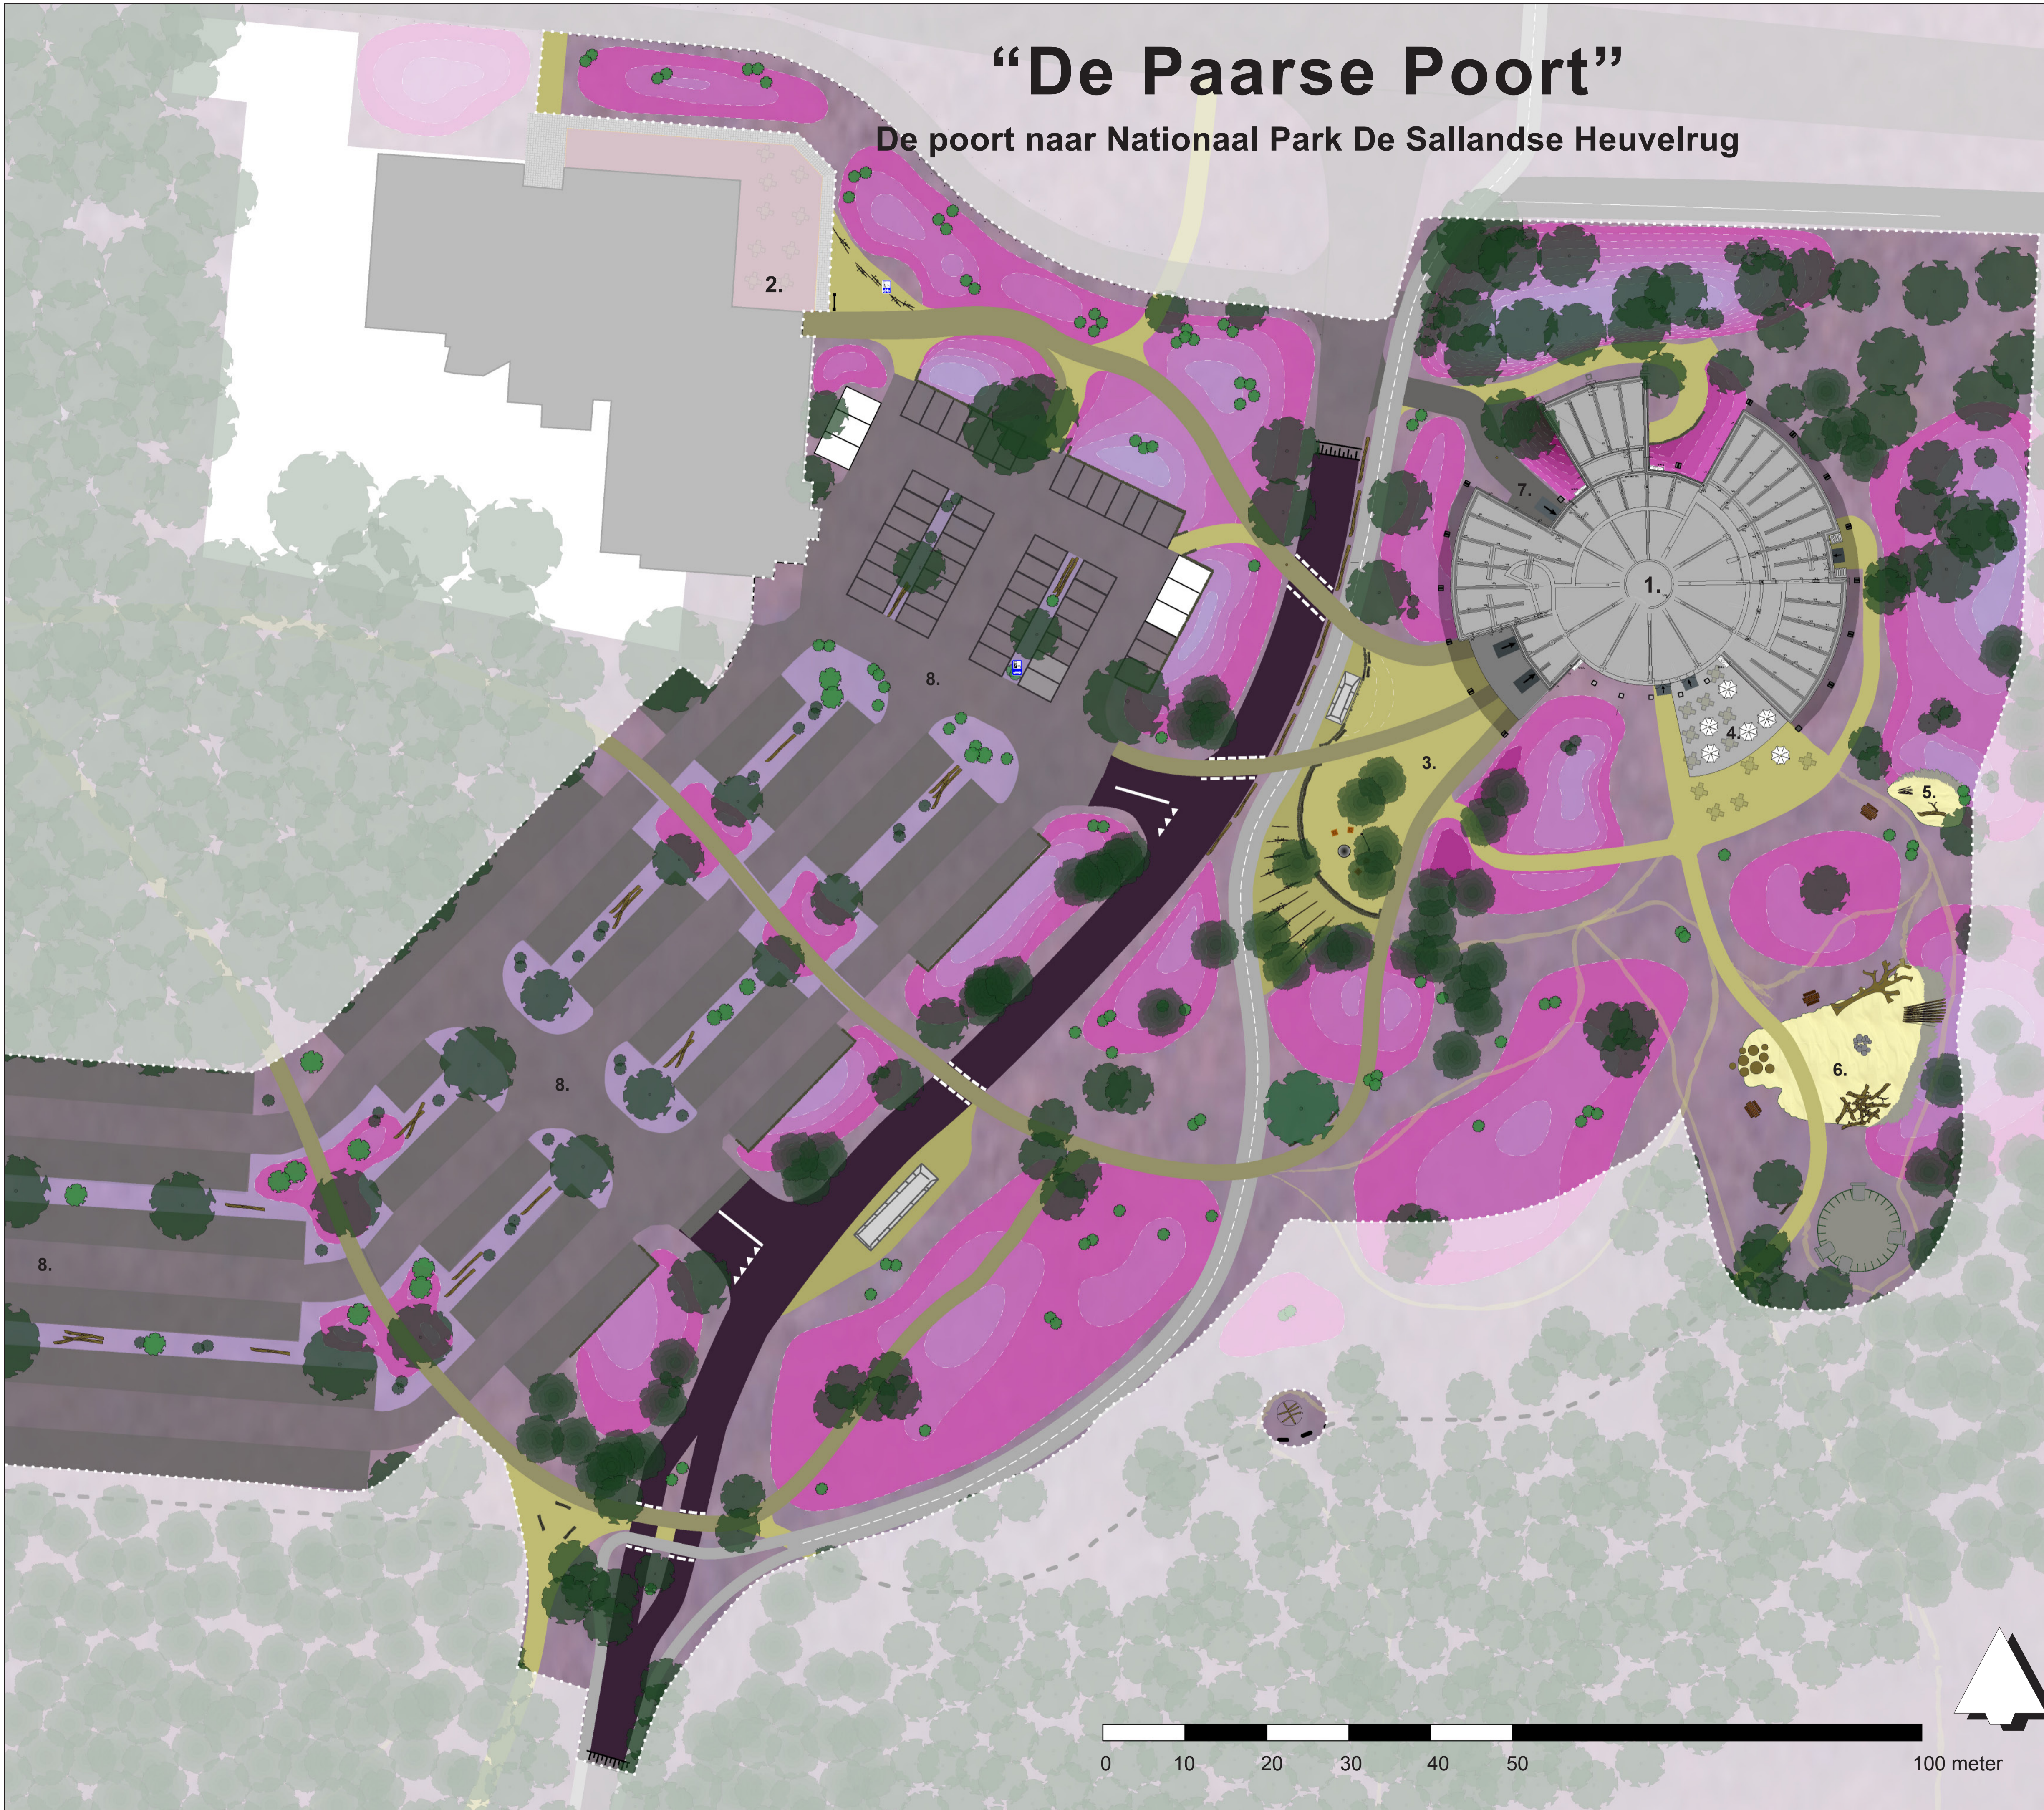

“De Paarse Poort”

Definitief ontwerp (eerste fase)

Opdrachtgever: Gemeente Hellemond

Kaartnr: 1

Schaal: Zie schaalbalk



Projectnr.: 4966
 Opnamedatum: n.v.t.
 Datum: 12-06-2012
 Versie: Definitief
 Formaat: A1
 Bestand: Werkstuk120426_ontwerp_gherf_werktekening_def
 Getekend: JBo / SSc
 Voor akkoord: TF